

scala:

1:100


formato:

A3


COPERTURA CON STRUTTURA IN
LEGNO E MANTO IN COPPI DI
LATERIZIO

SERRAMENTI CON SCURI
IN ALLUMINIO


FINITURE ESTERNE CON
MATTONI FACCIA A VISTA

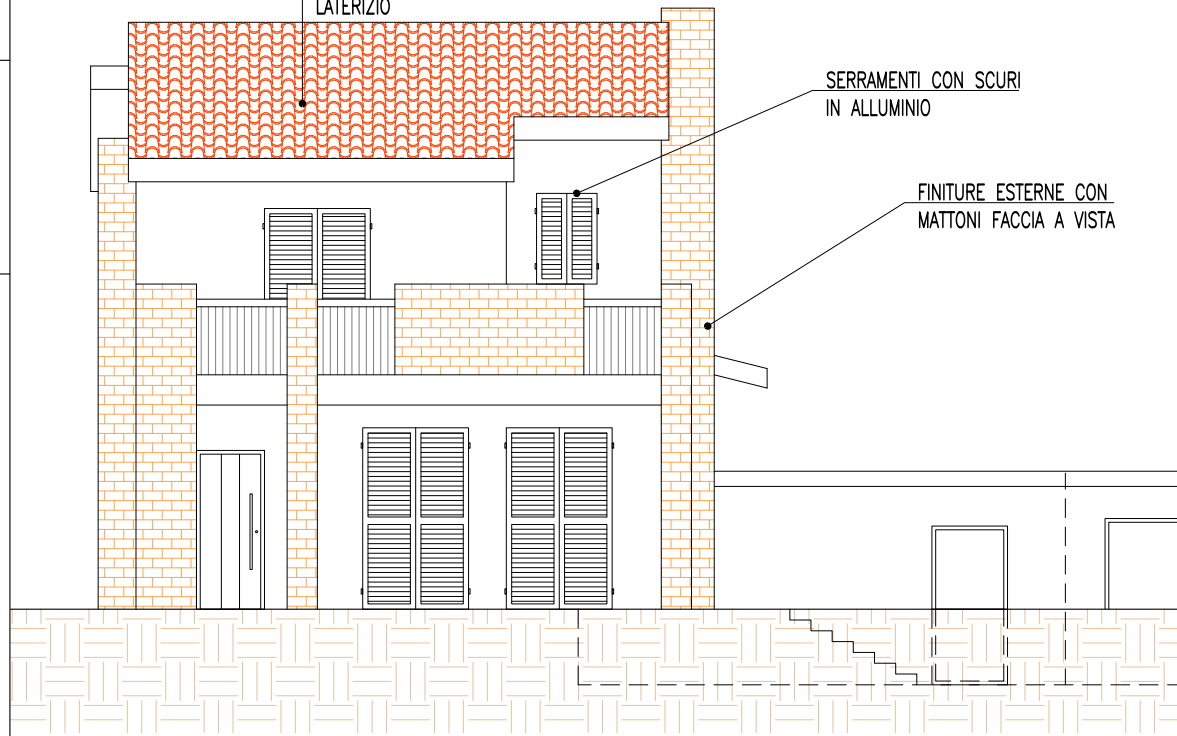

PROSPETTO NORD

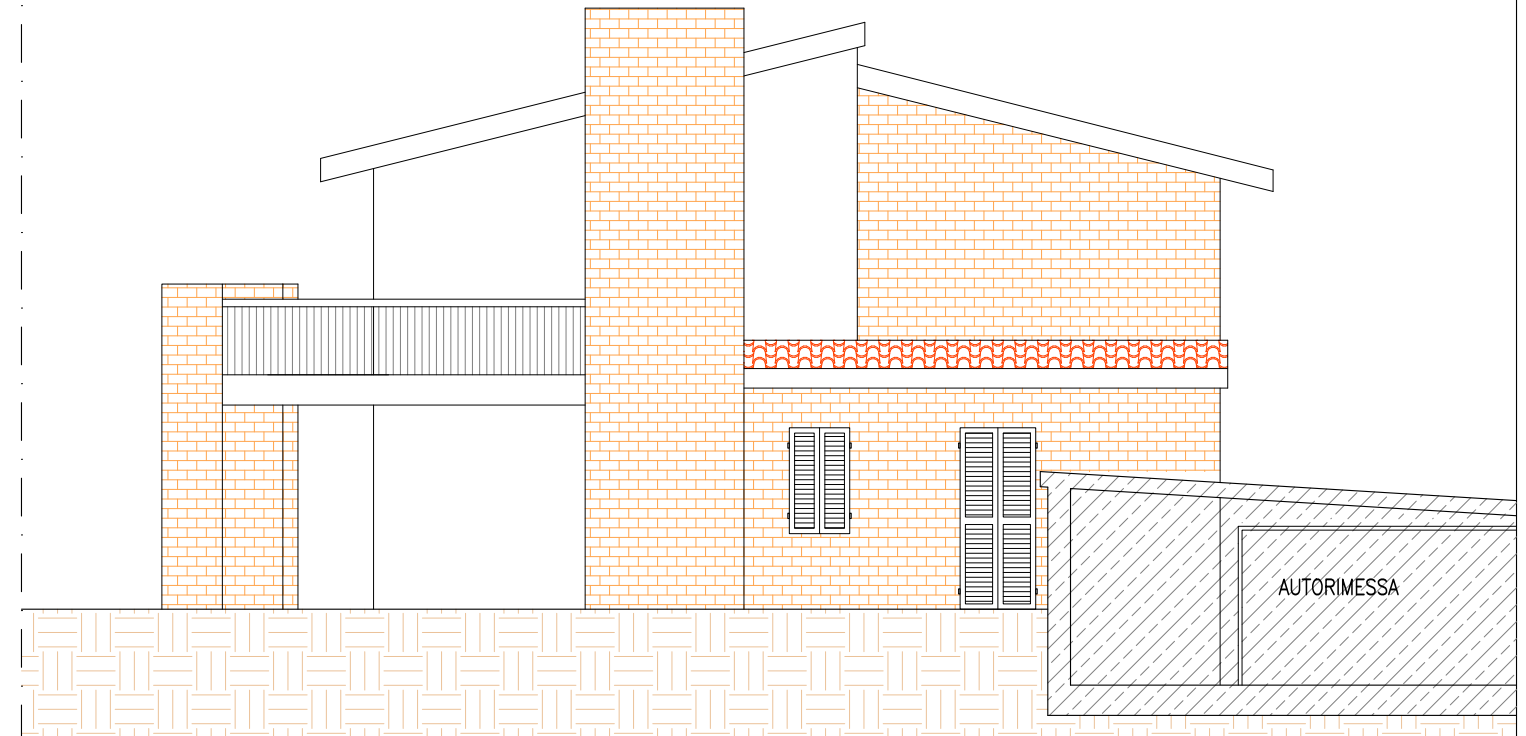

PROSPETTO OVEST

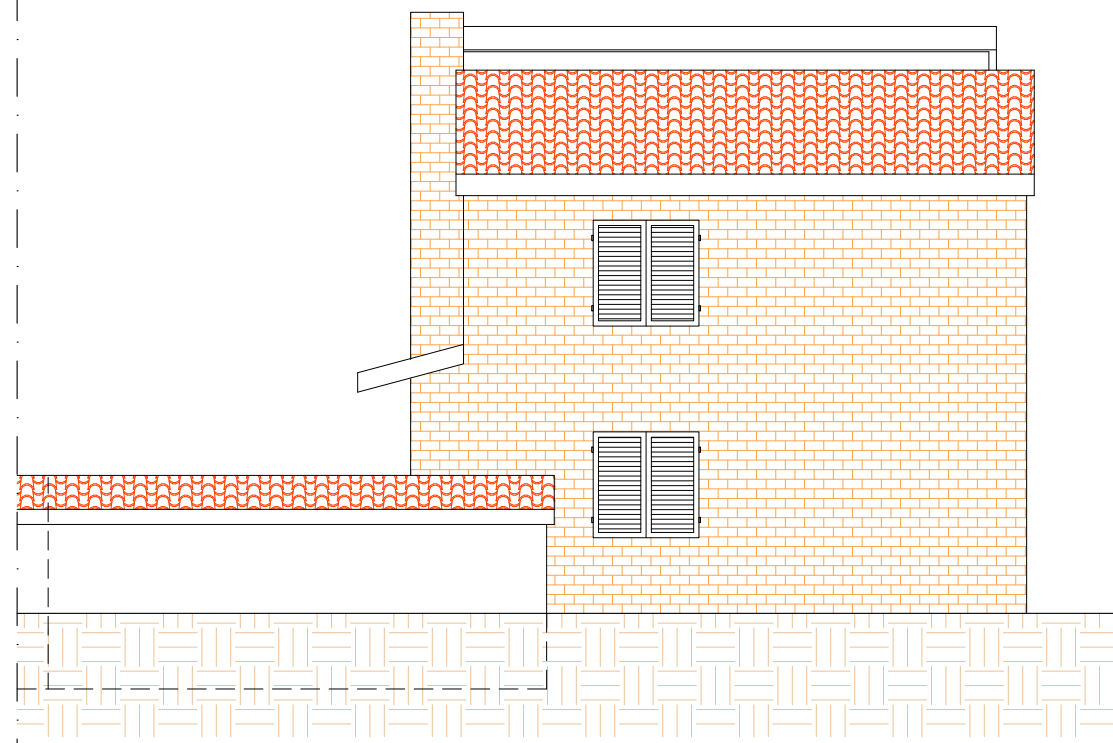


PROSPETTO SUD

COPERTURA CON STRUTTURA IN
LEGNO E MANTO IN COPPI DI
LATERIZIO

SERRAMENTI CON SCURI
IN ALLUMINIO

FINITURE ESTERNE CON
MATTONI FACCIA A VISTA

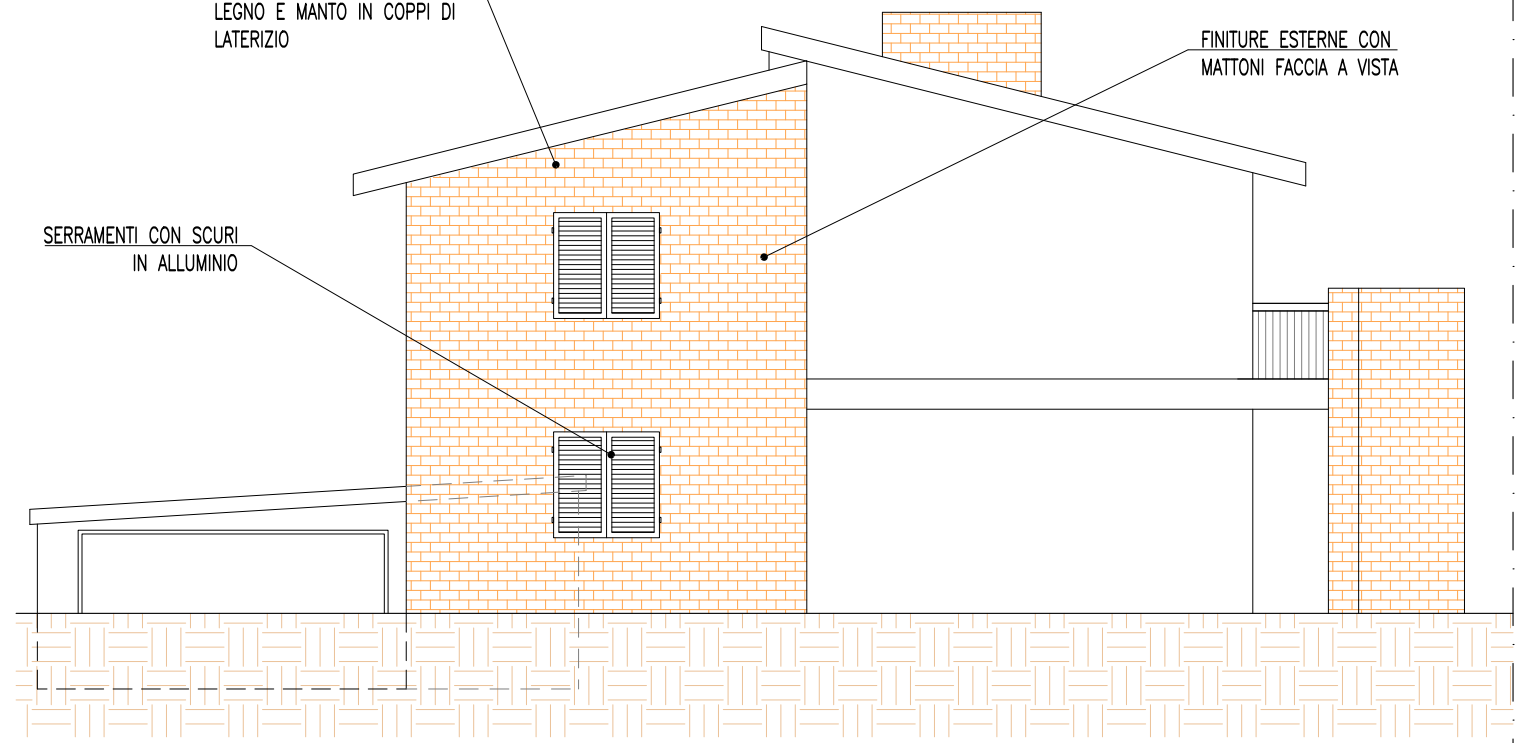

PROSPETTO EST