


Agenzia del Territorio
CAIASTO FABBRICATI
 Ufficio Provinciale di
 Parma

Scheda n. 1 Scala 1:200

Dichiarazione protocollo n. PR0299174 del 26/11/2009
 Planimetria di u.i.u. in Comune di Fontanellato
 Via

Identificativi Catastali:	
Sezione:	
Foglio:	
Particella:	
Subalterno:	
Isritto all'albo: Geometri	
Prov. Parma	N.

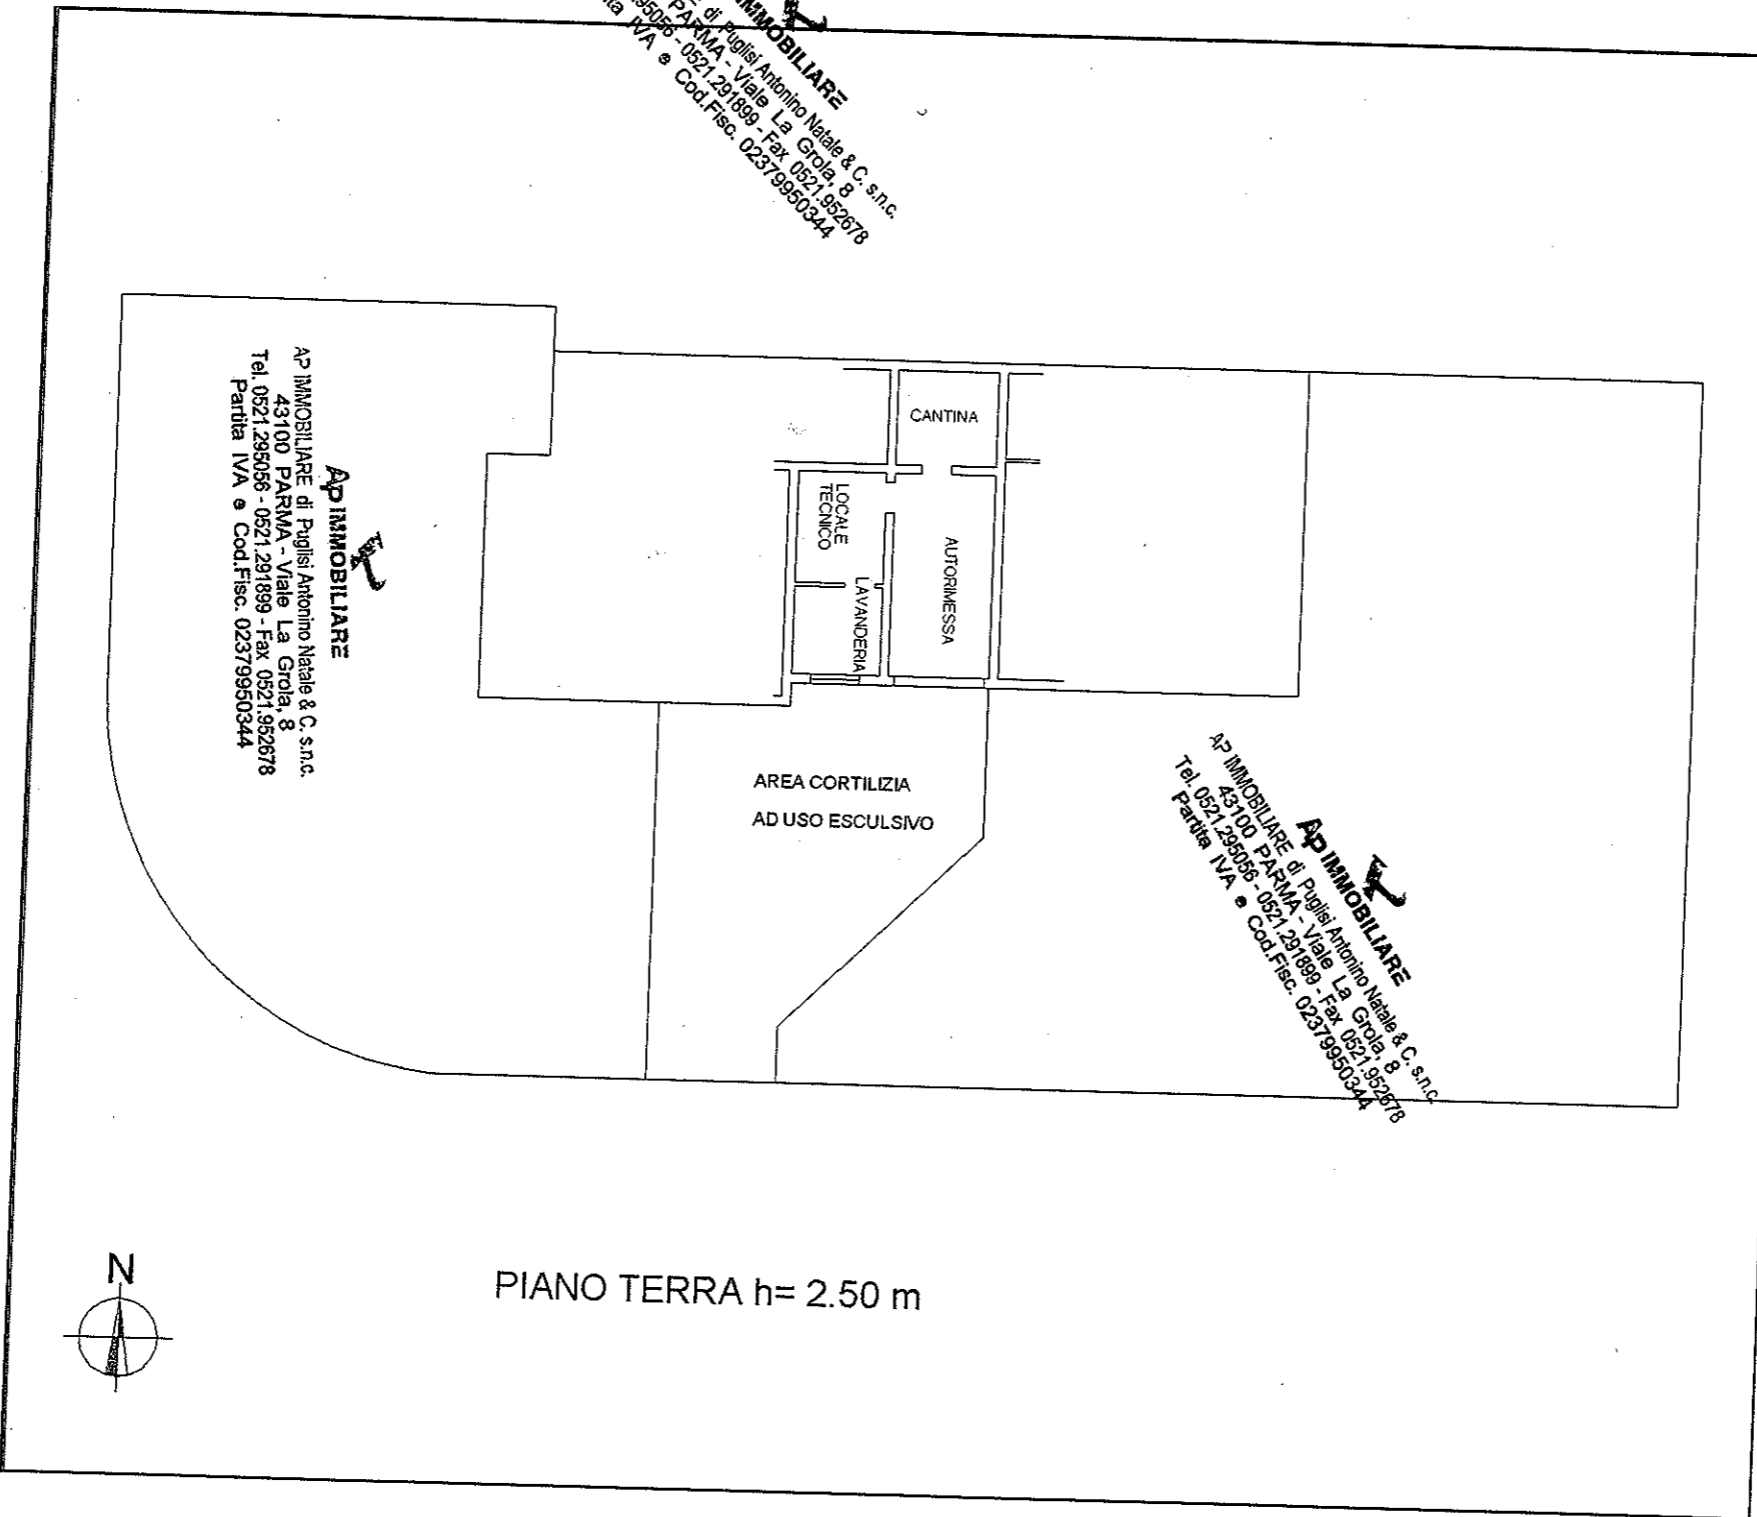


Ap IMMOBILIARE
 di Puglisi Antonino Natale & C. s.n.c.
 43100 PARMA - Viale La Groia, 8
 Tel. 0521.295056 - 0521.291899 - Fax 0521.992678
 Partita IVA e Cod.Fisc. 02379950344

PIANO TERRA h= 2.50 m

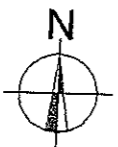

AP IMMOBILIARE
 AP IMMOBILIARE di Puglisi Antonino Natale & C. s.n.c.
 43100 PARMA - Viale La Groia, 8
 Tel. 0521.295056 - 0521.291899 - Fax 0521.952678
 Partita IVA e Cod.Fisc. 02379950344


Agenzia del Territorio
CATASTO FABBRICATI
 Ufficio Provinciale di
 Parma

Scheda n. 1 Scala 1:200


Dichiarazione protocollata n. PR0070944 del 23/03/2009	
Planimetria di u.i.u. in Comune di Fontanellato	
Via _____ civ. _____	
Identificativi Catastali:	Comune: _____
Sezione:	Sezione: _____
Foglio:	Isritto all'albo: _____
Particella:	Geometri _____
Subalterno:	Prov. Parma _____ N. _____

AP IMMOBILIARE
 AP IMMOBILIARE di Puglisi Antonino Natale & C. s.n.c.
 43100 PARMA - Viale La Groia, 8
 Tel. 0521.295056 - 0521.291899 - Fax 0521.952678
 Partita IVA e Cod.Fisc. 02379950344

AP IMMOBILIARE
 AP IMMOBILIARE di Puglisi Antonino Natale & C. s.n.c.
 43100 PARMA - Viale La Groia, 8
 Tel. 0521.295056 - 0521.291899 - Fax 0521.952678
 Partita IVA e Cod.Fisc. 02379950344

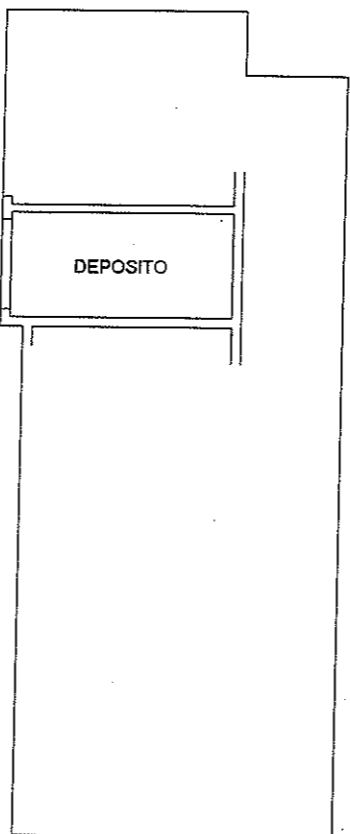

PIANO TERRA H= 2.50

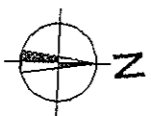

AP IMMOBILIARE
 AP IMMOBILIARE di Puglisi Antonino Natale & C. s.n.c.
 43100 PARMA - Viale La Groia, 8
 Tel. 0521.295056 - 0521.291899 - Fax 0521.952678
 Partita IVA e Cod.Fisc. 02379950344

AP IMMOBILIARE
 AP IMMOBILIARE di Puglisi Antonino Natale & C. s.n.c.
 43100 PARMA - Viale La Groia, 8
 Tel. 0521.295056 - 0521.291899 - Fax 0521.952678
 Partita IVA e Cod.Fisc. 02379950344

Agenzia del Territorio
CATASTO FABBRICATI
Ufficio provinciale di
Parma

Dichiarazione protocollo n. PR0283665 del 12/11/2009
Planimetria di u.i.u. in Comune di Fontanellato
via _____ civ. _____

Identificativi Catastali:
Sezione:
Foglio:
Particella:
Subalterno:

Compilata da:
Iscritto all'albo:
Geometri
Prov. Parma N. _____




Data: 07/03/2019 - n. T28001 - Richiedente:
Totale schede: 1 - Formato di acquisizione: A3(297x420) - Formato stampa richiesto: A3(297x420)
Ultima planimetria: _____

n.1 Scala 1: 200

Ap IMMOBILIARE
Ap IMMOBILIARE di Puglisi Antonino Natale & C. s.n.c.
43100 PARMA - Viale La Grola, 8
Tel. 0521.295056 - 0521.291899 - Fax 0521.952678
Partita IVA e Cod.Fisc. 02379950344

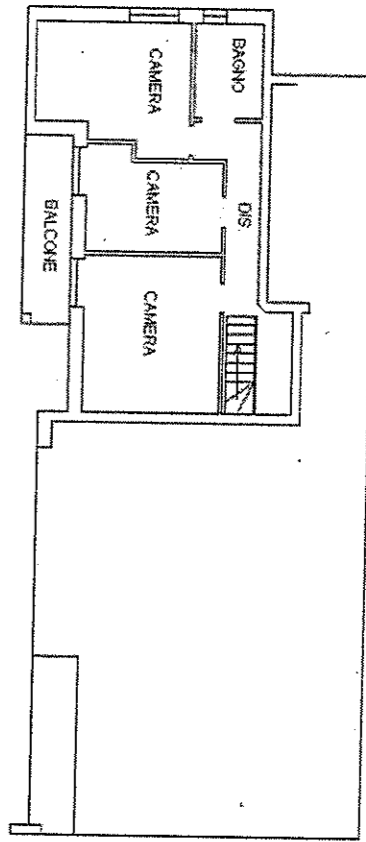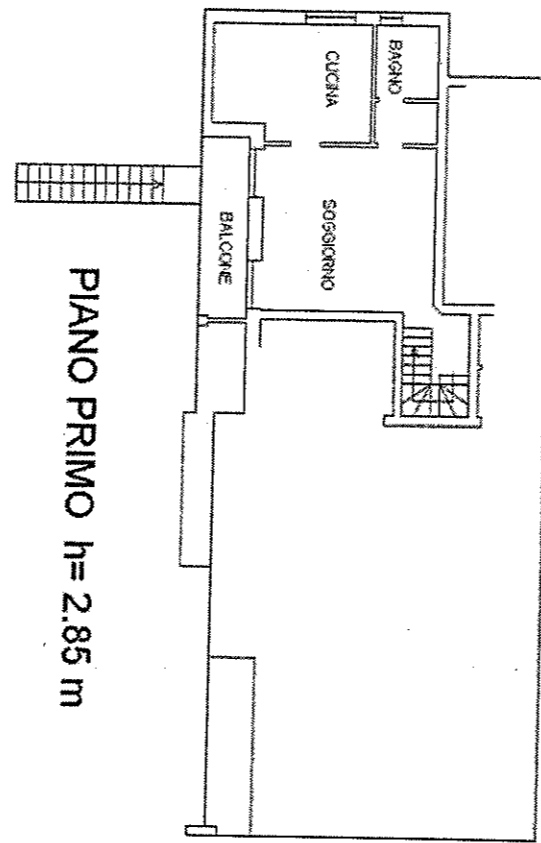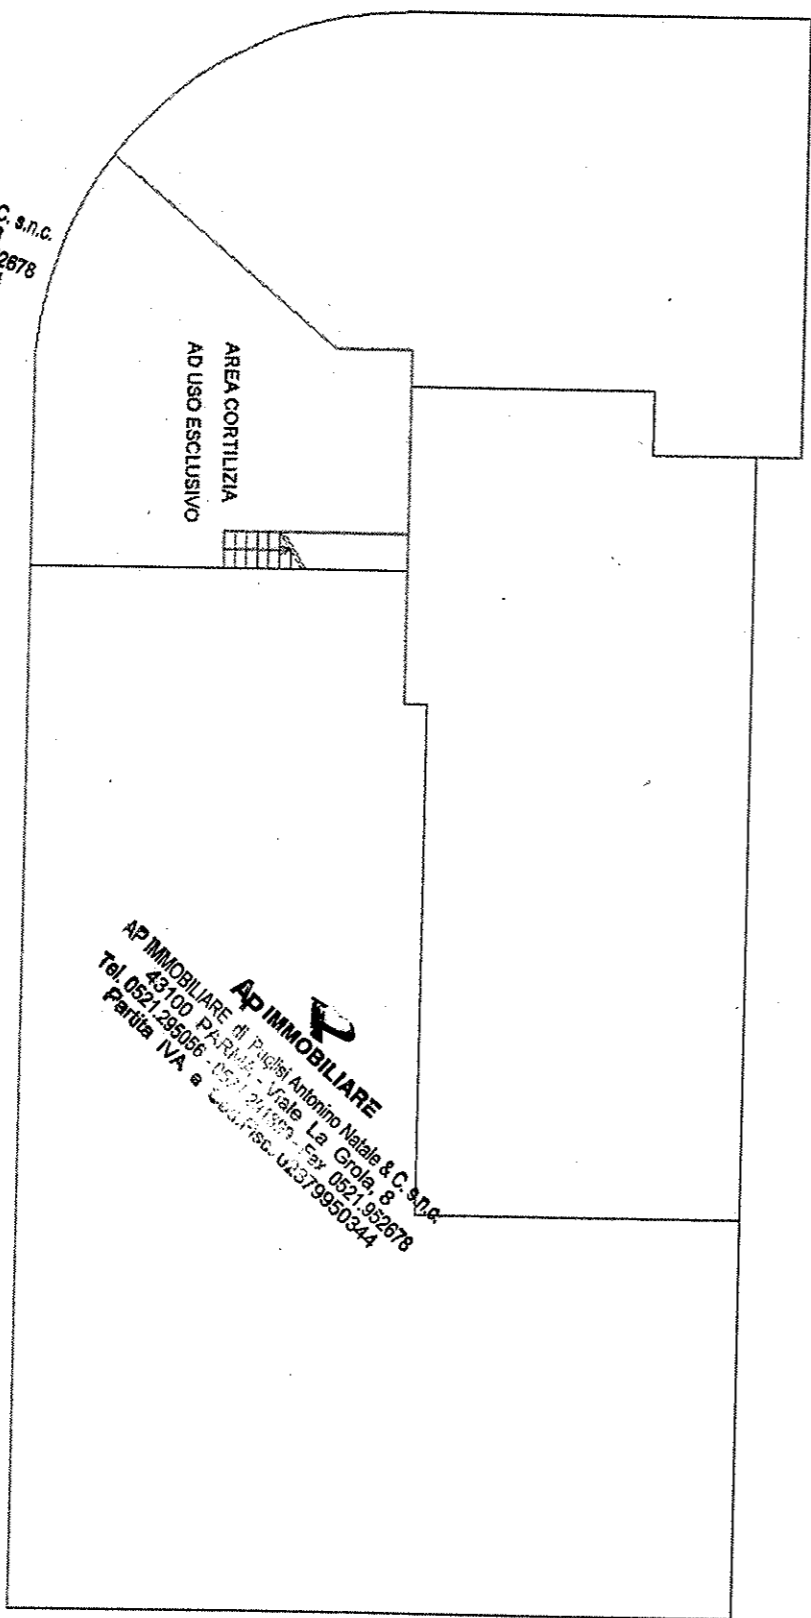

Ap IMMOBILIARE
Ap IMMOBILIARE di Puglisi Antonino Natale & C. s.n.c.
43100 PARMA - Viale La Grola, 8
Tel. 0521.295056 - 0521.291899 - Fax 0521.952678
Partita IVA e Cod.Fisc. 02379950344

Ap IMMOBILIARE
Ap IMMOBILIARE di Puglisi Antonino Natale & C. s.n.c.
43100 PARMA - Viale La Grola, 8
Tel. 0521.295056 - 0521.291899 - Fax 0521.952678
Partita IVA e Cod.Fisc. 02379950344

